
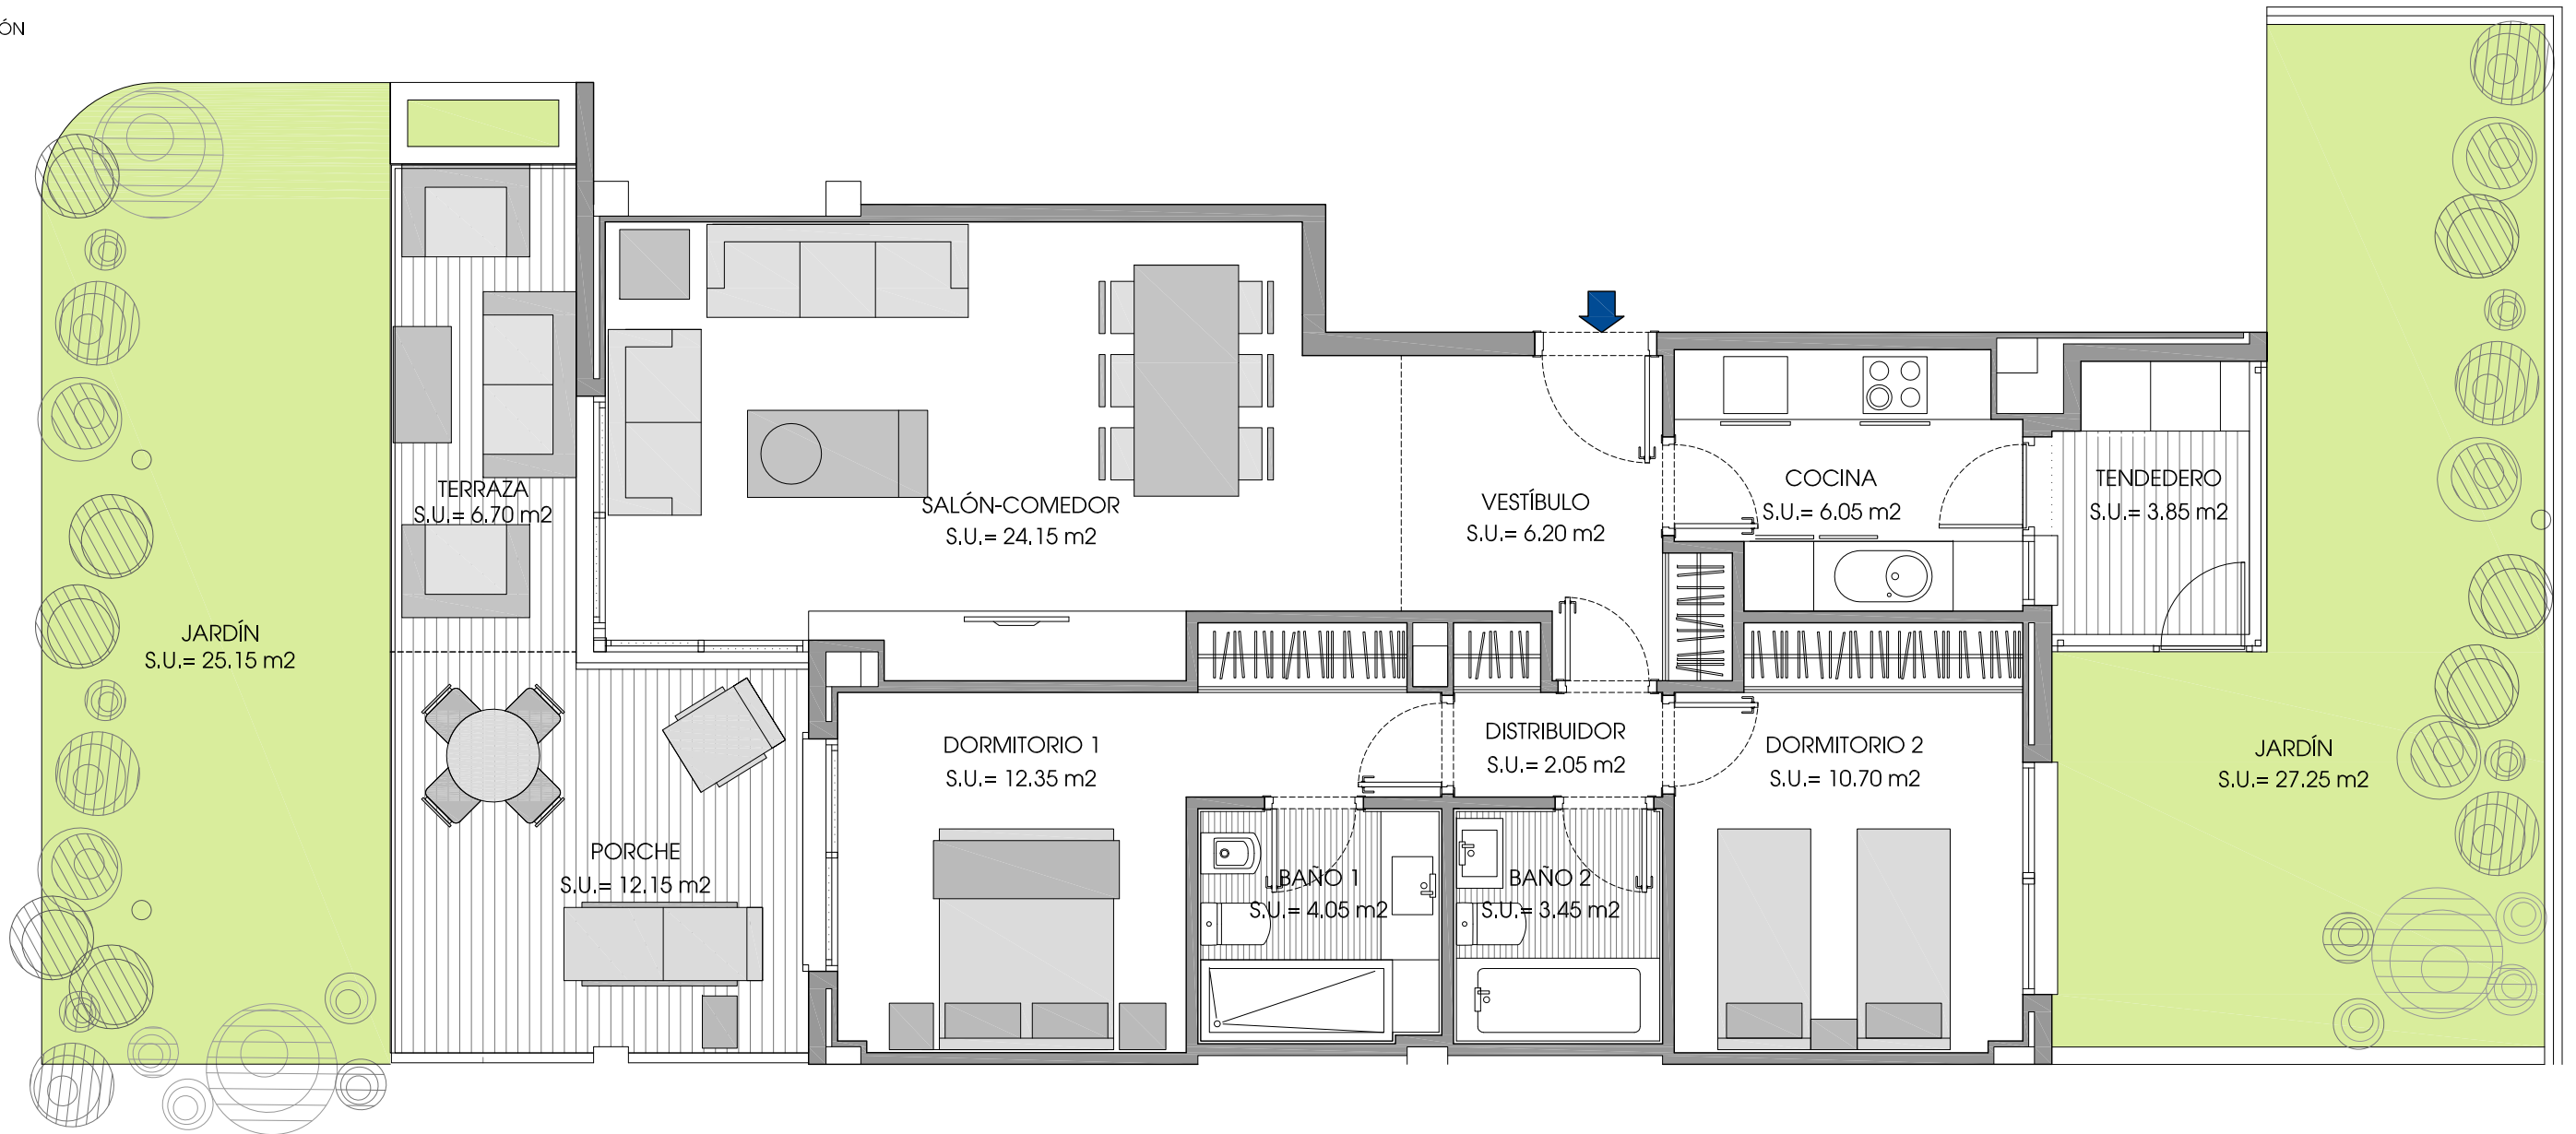


VIVIENDA TIPO 02

SUP CONSTRUIDA VIVIENDA 97.92m²
 SUP CONSTRUIDA TERRAZAS 19.20m²
 SUP CONSTRUIDA JARDÍN 55.94m²

VIVIENDA PORTAL A
 PLANTA BAJA

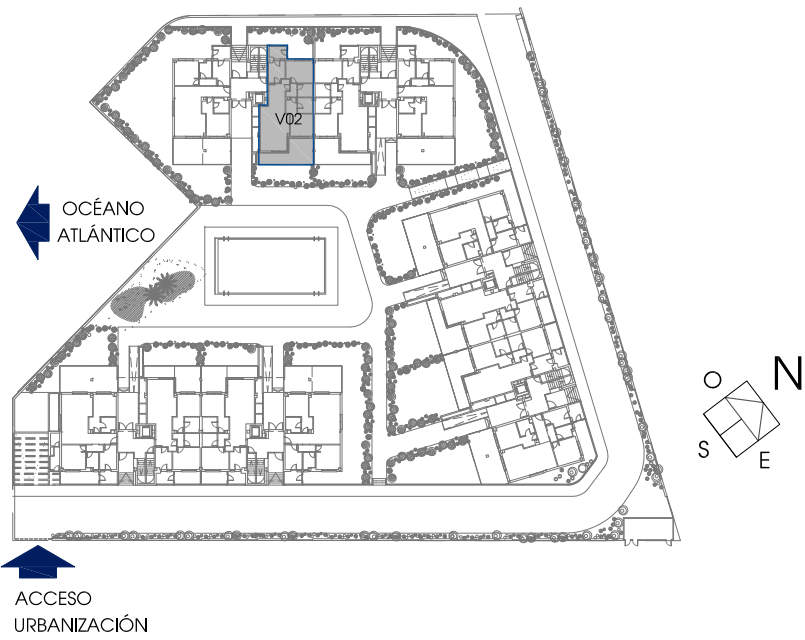

*Las superficies definitivas serán las que resulten de la ejecución de la obra. Las reflejadas aquí son orientativas. Este plano queda sujeto a posibles modificaciones por parte de la dirección facultativa