
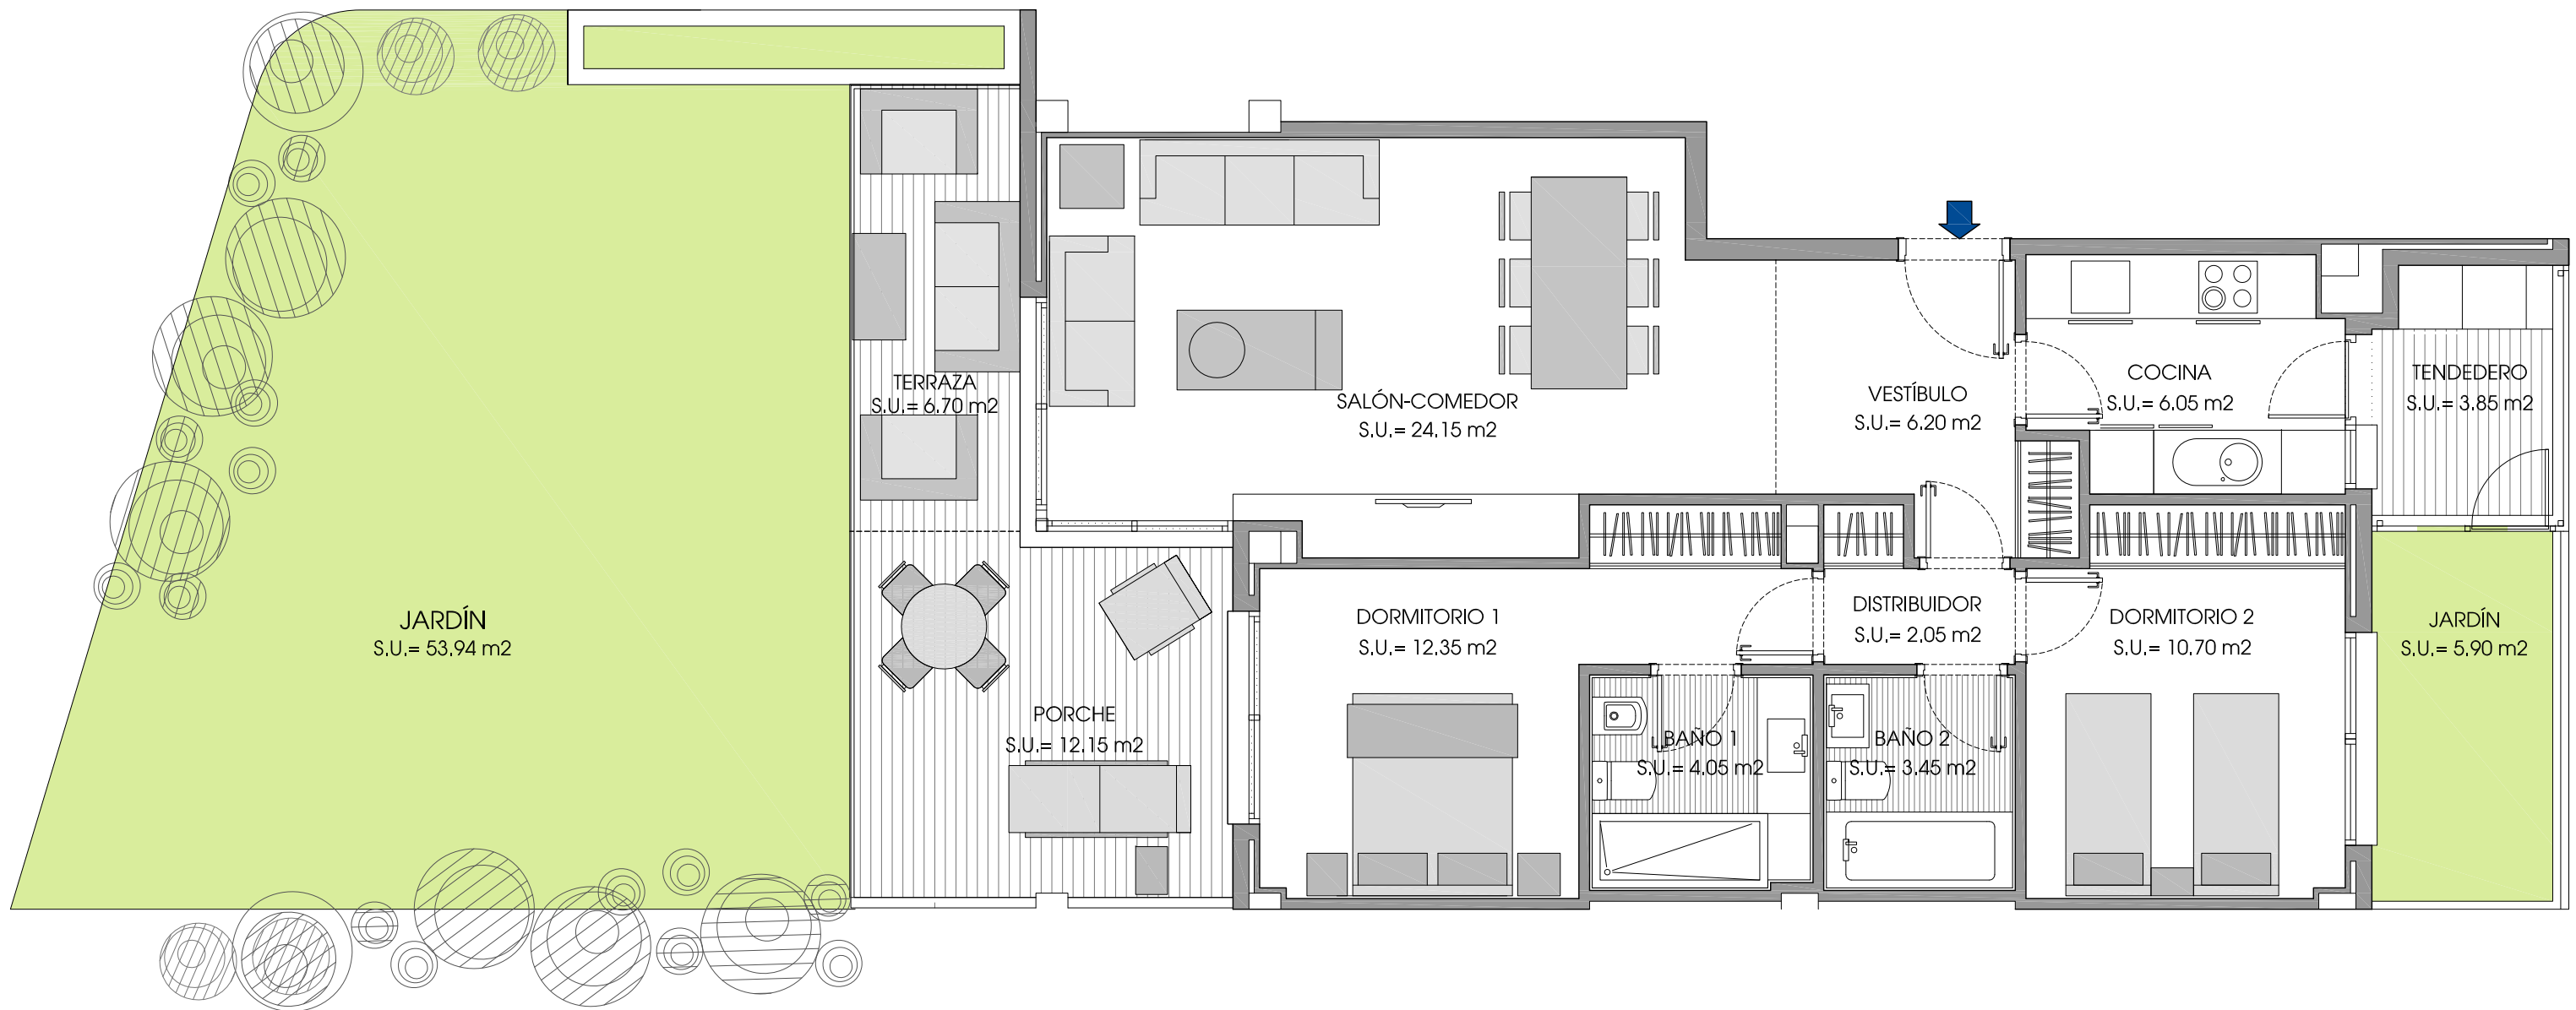


### VIVIENDA TIPO 02

SUP CONSTRUIDA VIVIENDA 97.92m<sup>2</sup>  
 SUP CONSTRUIDA TERRAZAS 19.20m<sup>2</sup>  
 SUP CONSTRUIDA JARDÍN 63.49m<sup>2</sup>  
 VIVIENDA PORTAL C  
 PLANTA BAJA

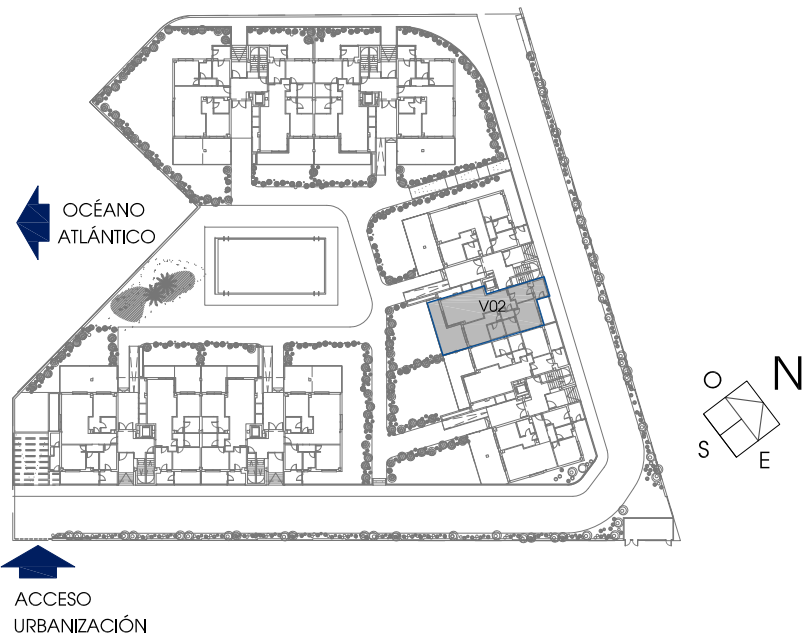

\*Las superficies definitivas serán las que resulten de la ejecución de la obra. Las reflejadas aquí son orientativas. Este plano queda sujeto a posibles modificaciones por parte de la dirección facultativa