
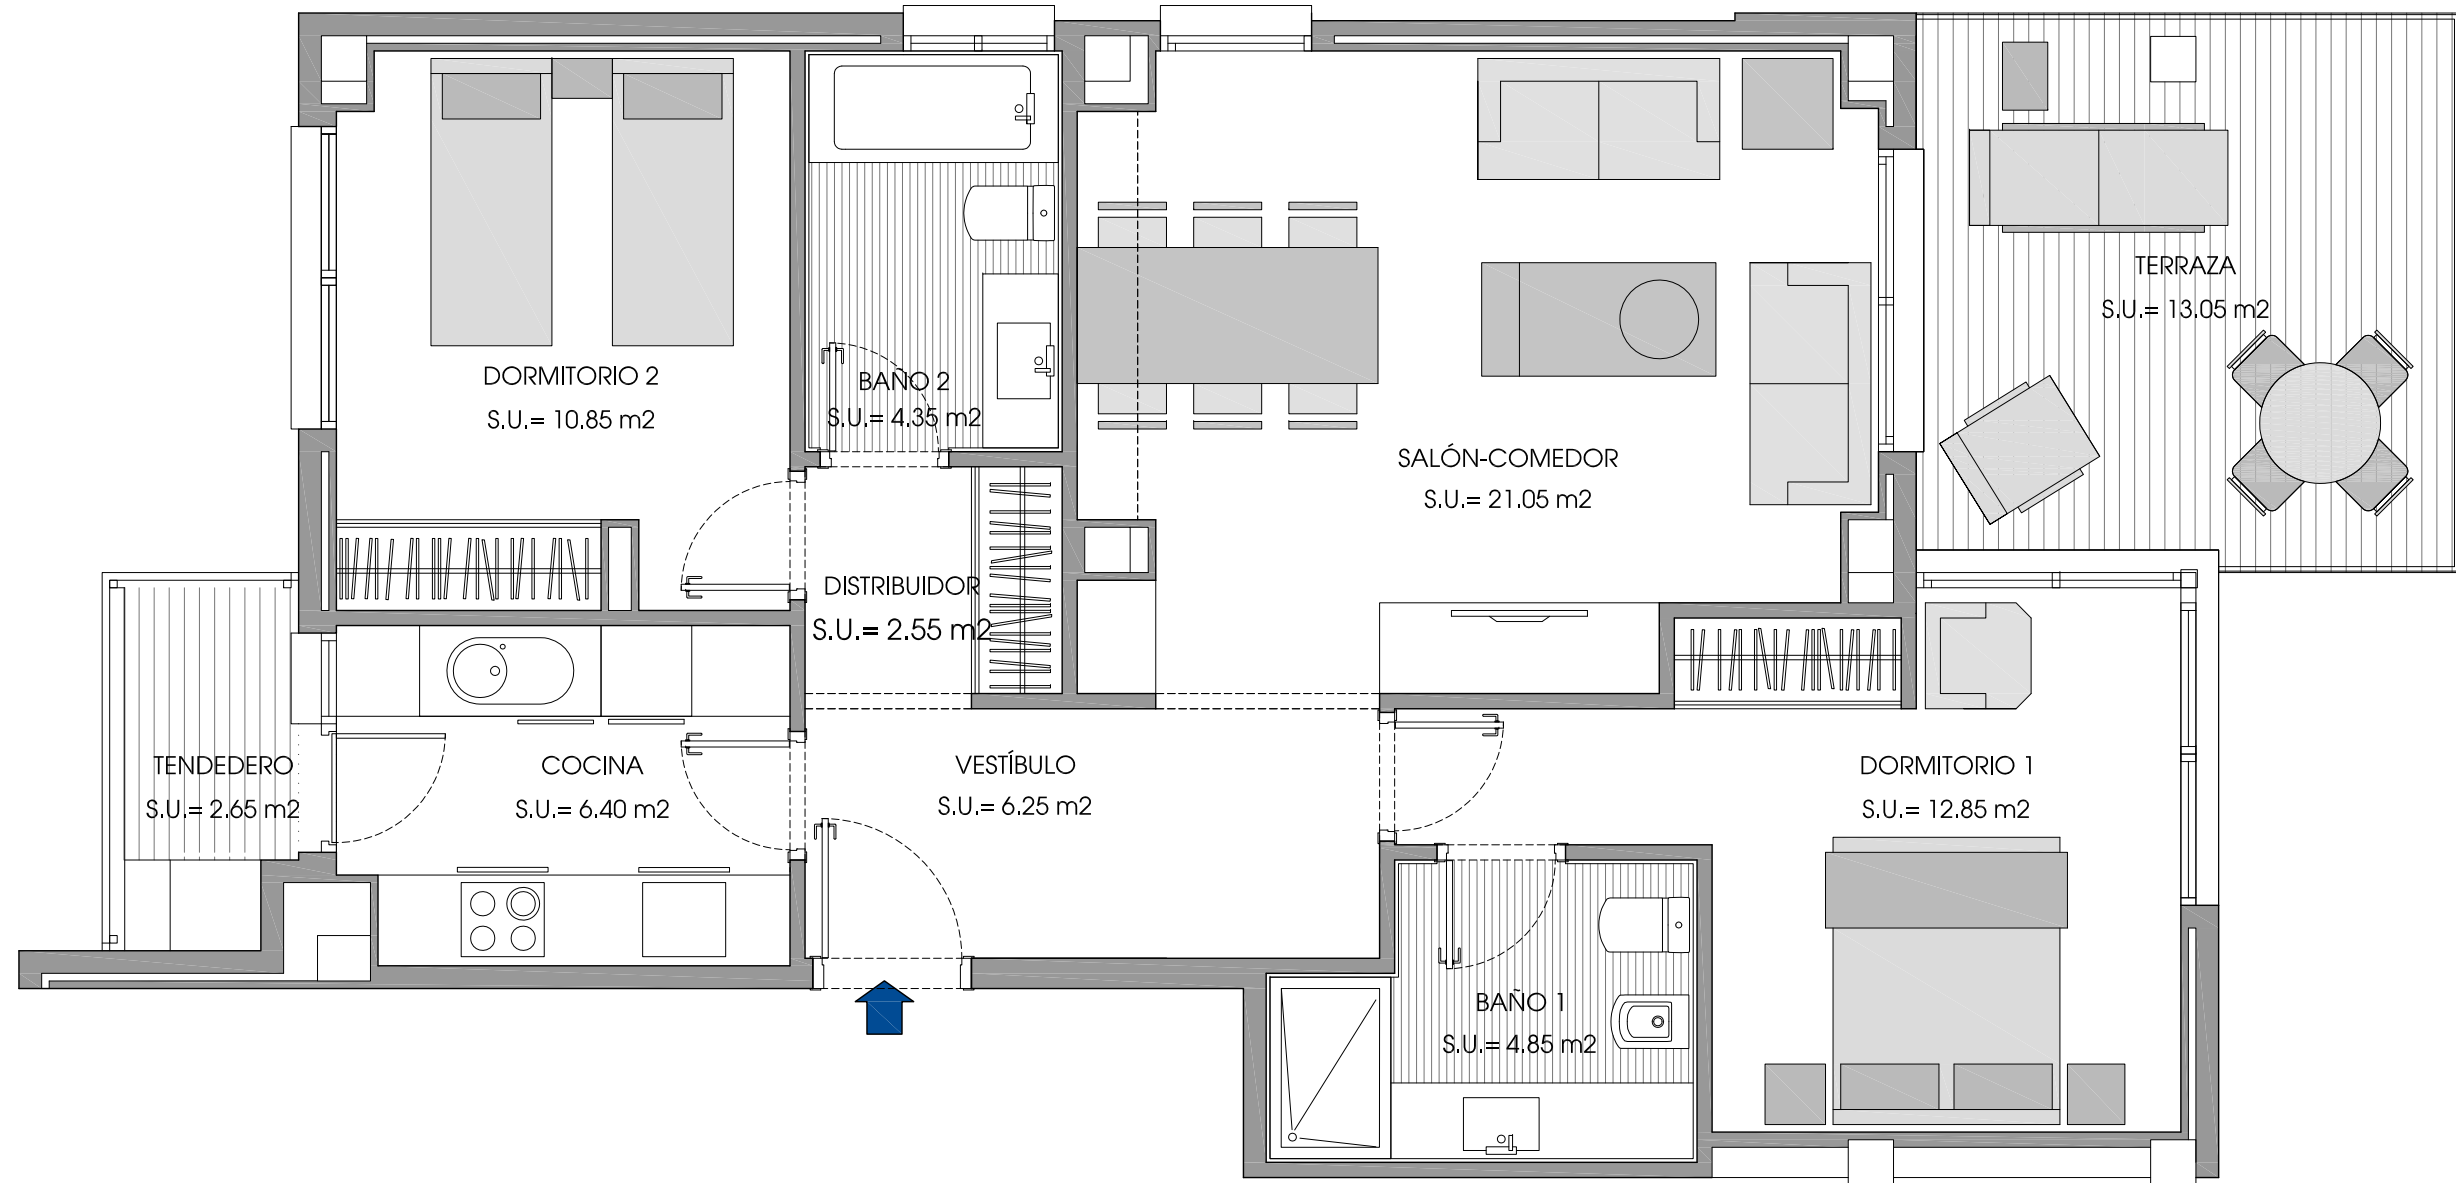


VIVIENDA TIPO 03

SUP CONSTRUIDA VIVIENDA 99.26m²
 SUP CONSTRUIDA TERRAZAS 13.15m²

VIVIENDA PORTALES A, B, C, D, E y F
 PLANTA PRIMERA

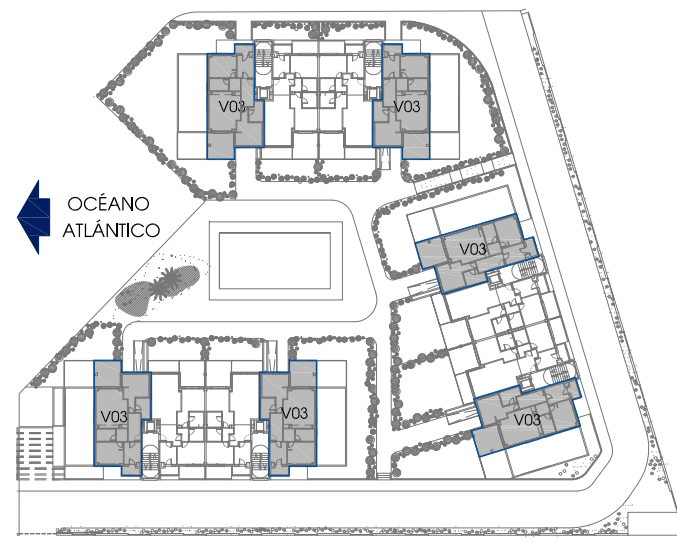

*Las superficies definitivas serán las que resulten de la ejecución de la obra. Las reflejadas aquí son orientativas. Este plano queda sujeto a posibles modificaciones por parte de la dirección facultativa