
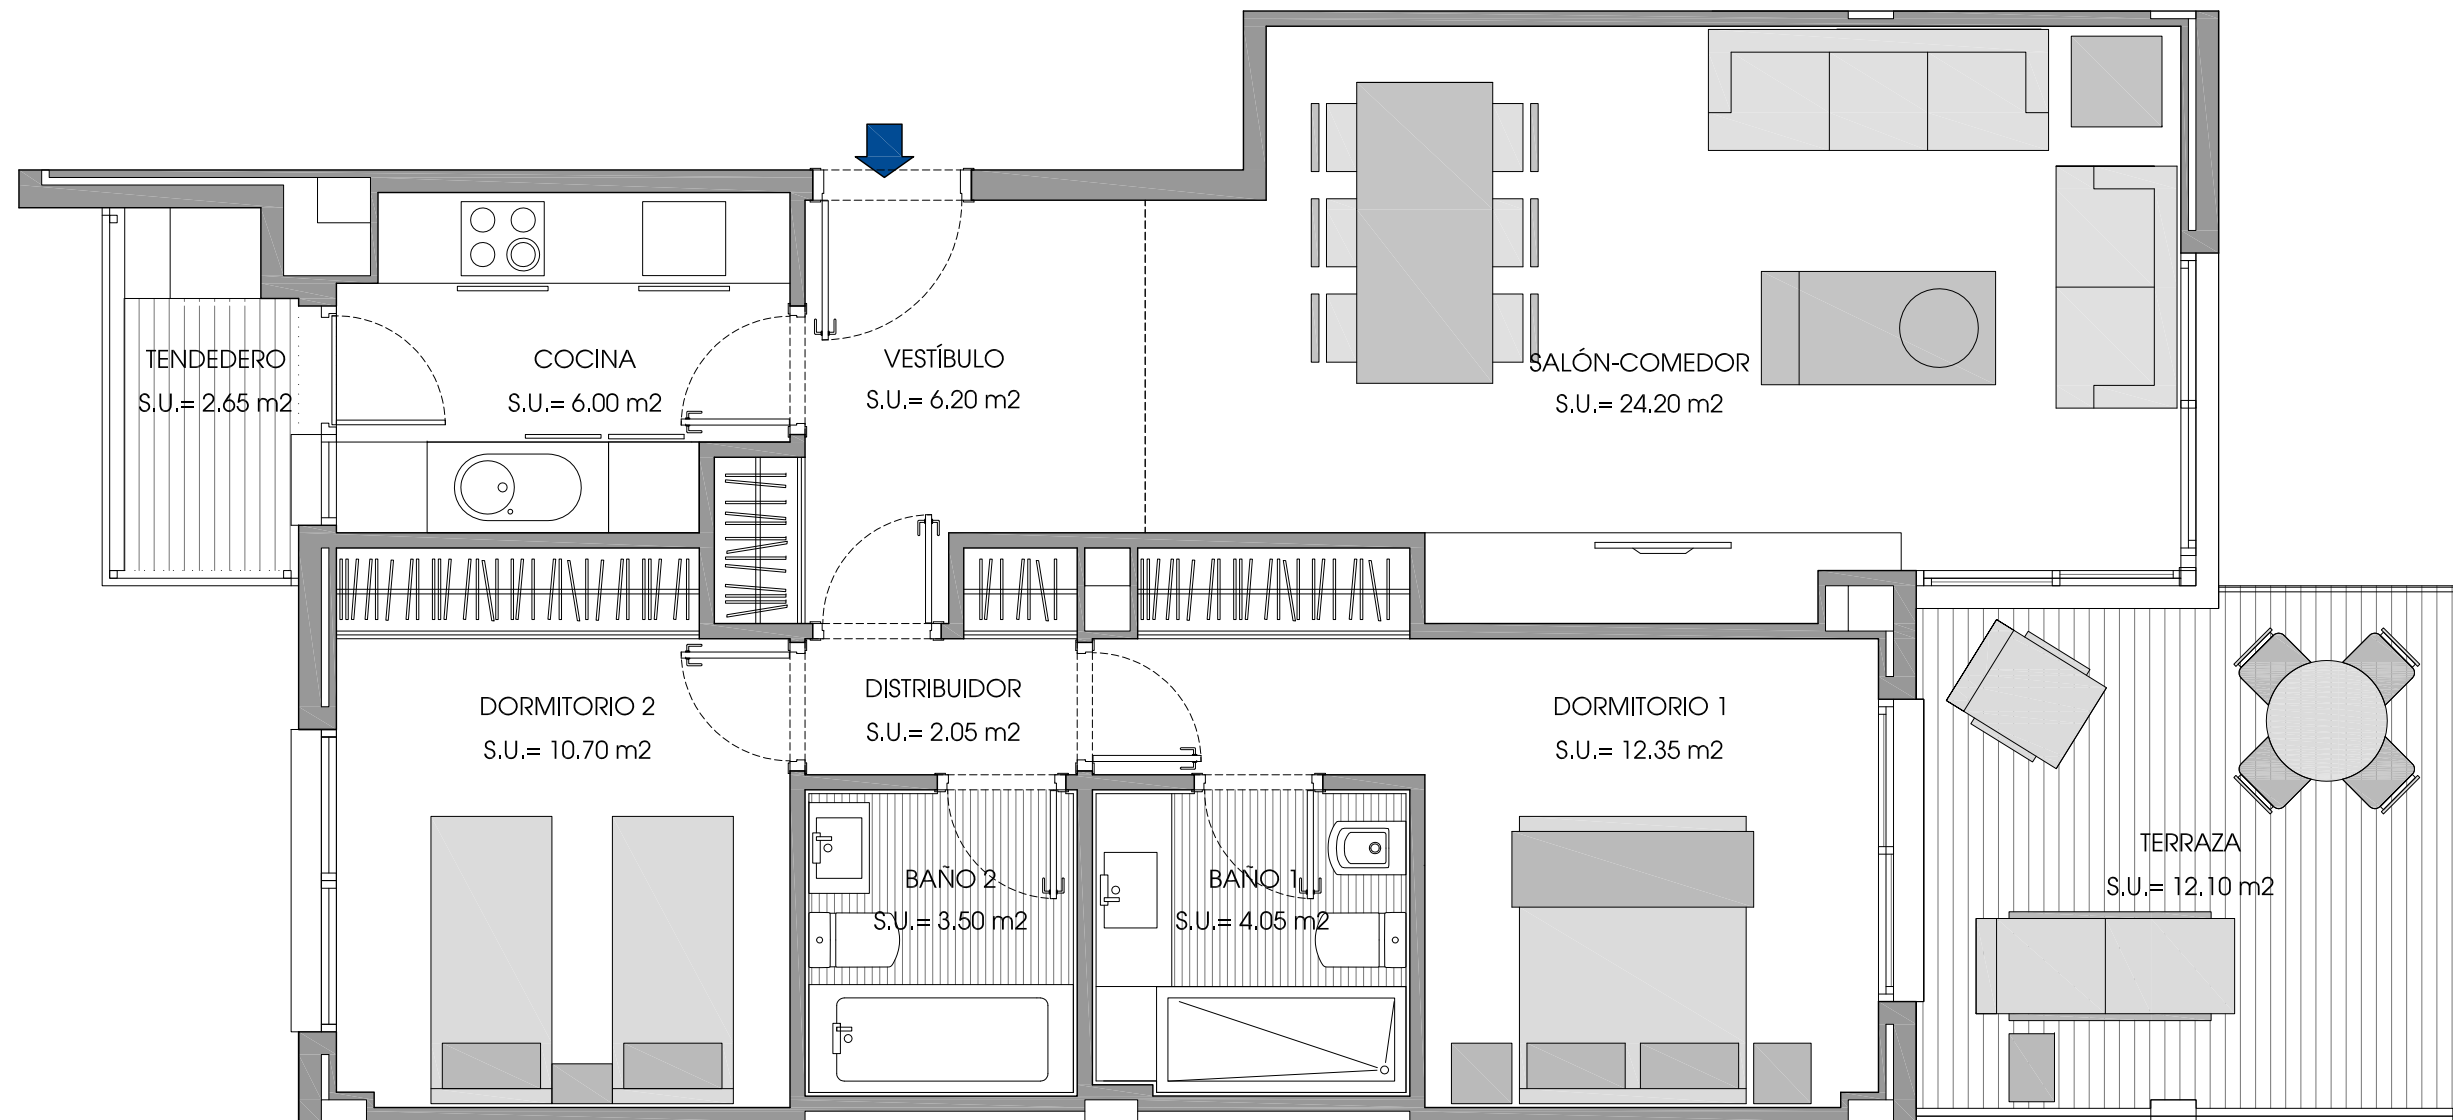


VIVIENDA TIPO 04

SUP CONSTRUIDA VIVIENDA 96.69m²
SUP CONSTRUIDA TERRAZAS 12.45m²

VIVIENDA PORTALES A, B, C, D, E y F
PLANTA PRIMERA

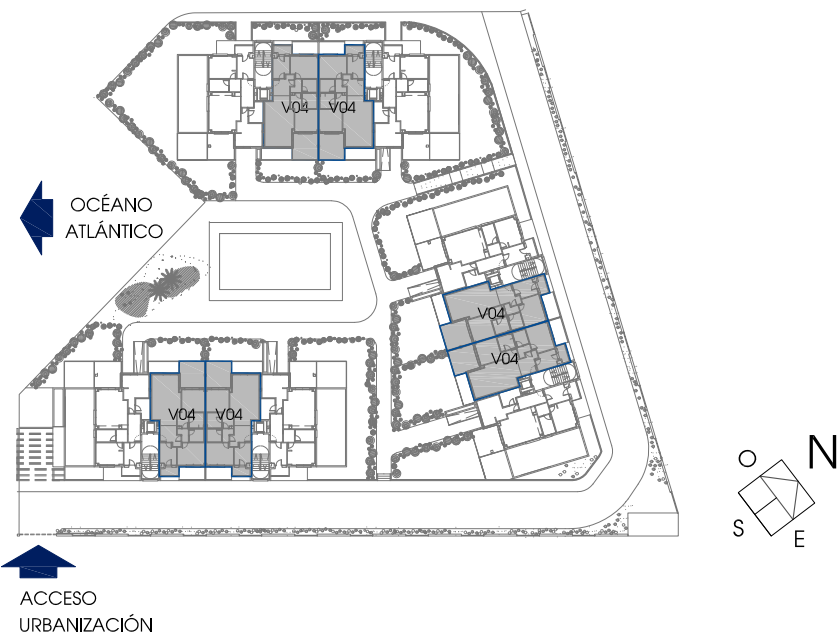

*Las superficies definitivas serán las que resulten de la ejecución de la obra. Las reflejadas aquí son orientativas. Este plano queda sujeto a posibles modificaciones por parte de la dirección facultativa