
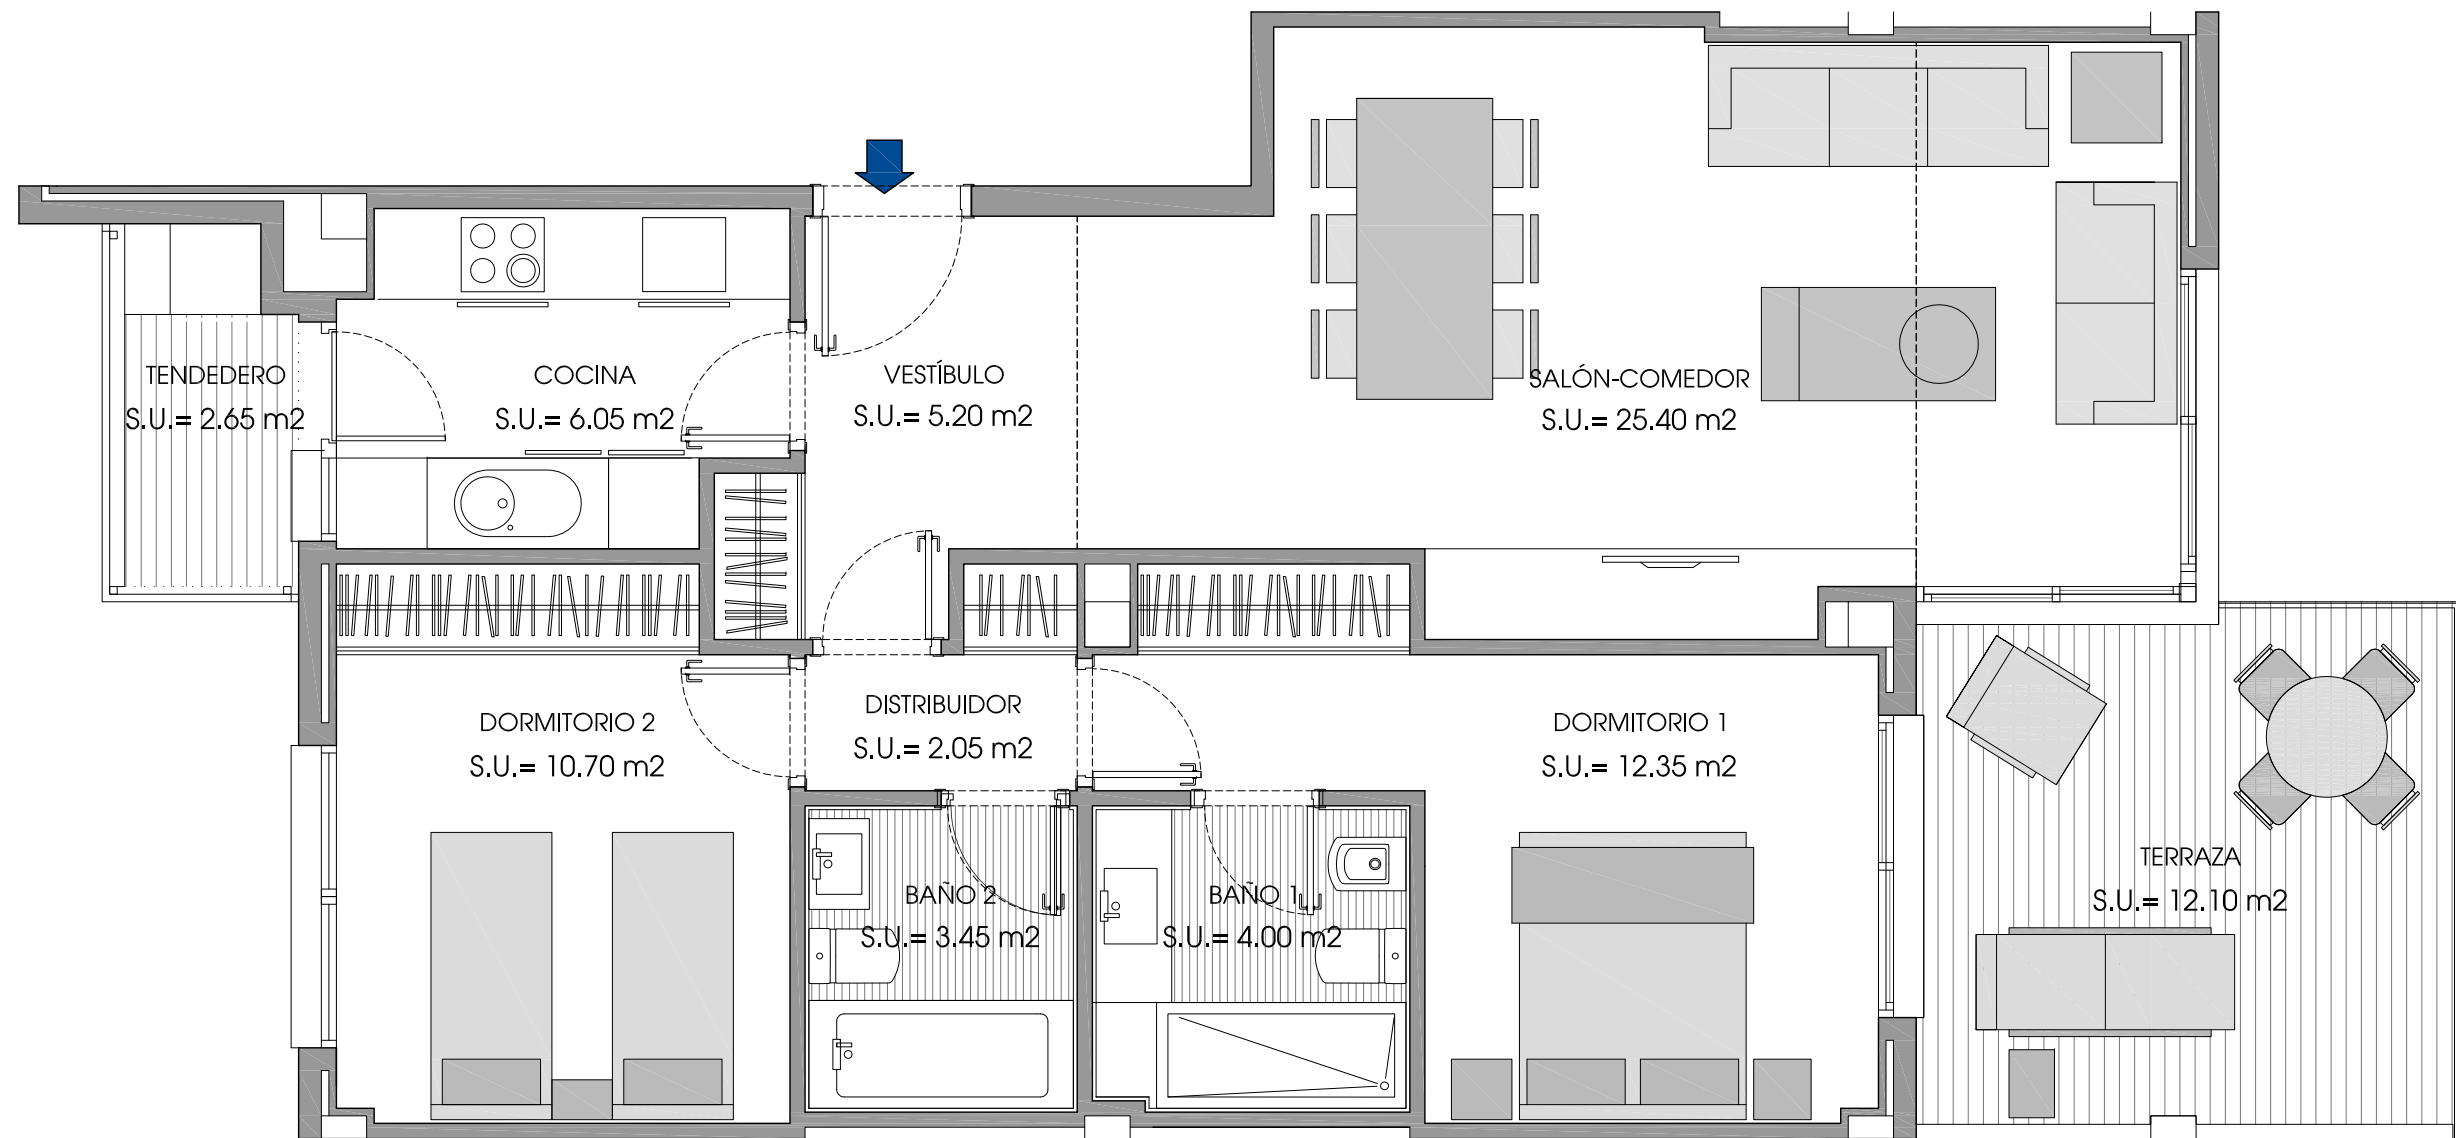


# VIVIENDA TIPO 06

SUP CONSTRUIDA VIVIENDA 96.99m<sup>2</sup>  
SUP CONSTRUIDA TERRAZAS 12.45m<sup>2</sup>

VIVIENDA PORTALES A, B, C, D, E y F  
PLANTA SEGUNDA

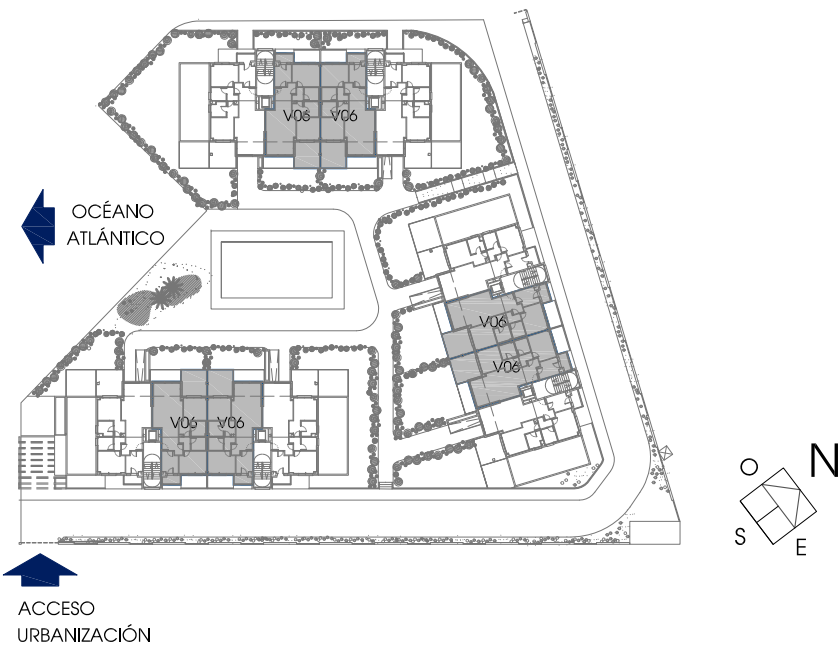

\*Las superficies definitivas serán las que resulten de la ejecución de la obra. Las reflejadas aquí son orientativas. Este plano queda sujeto a posibles modificaciones por parte de la dirección facultativa